Hybrid – Für zu betonierende Wände – Vertikalschnitt
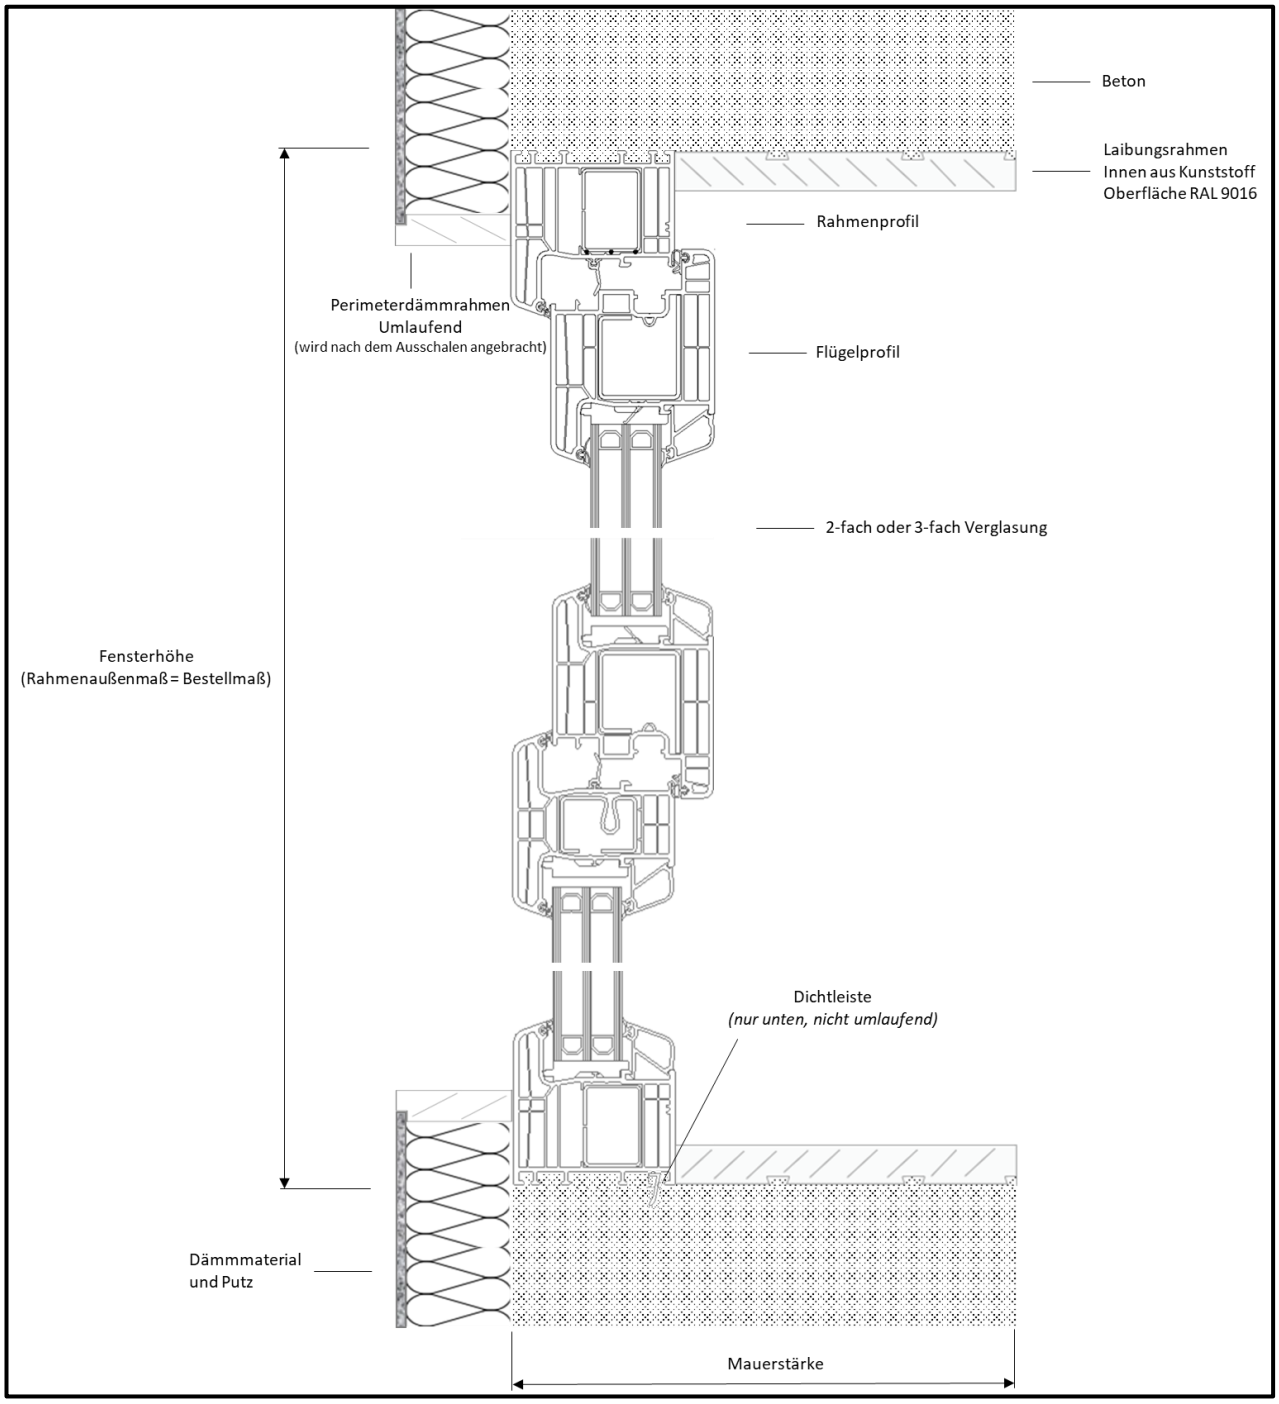
Profil LLE 284 – ZLE 284